
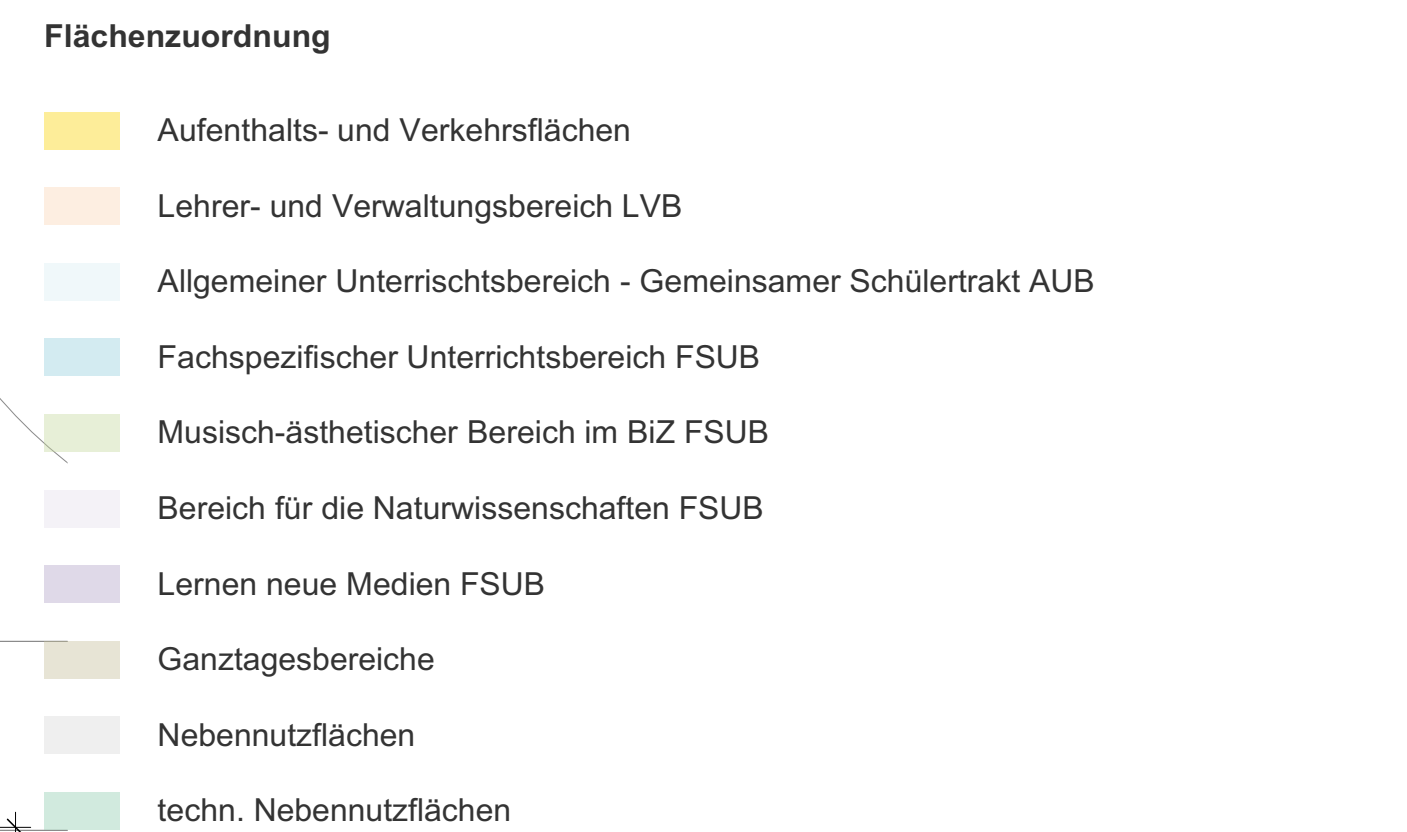


Grundriss EG	A	R	C	-	4	-	X	-	G	R	-	0	0	-	0	0	2	-	A	-	I
--------------	---	---	---	---	---	---	---	---	---	---	---	---	---	---	---	---	---	---	---	---	---

[illegible]

OK FFB EG: $\pm 0.00 = 242.87 \text{ m.}\ddot{\text{U}}.\text{NN}$

BAUANTRAG LpH 4

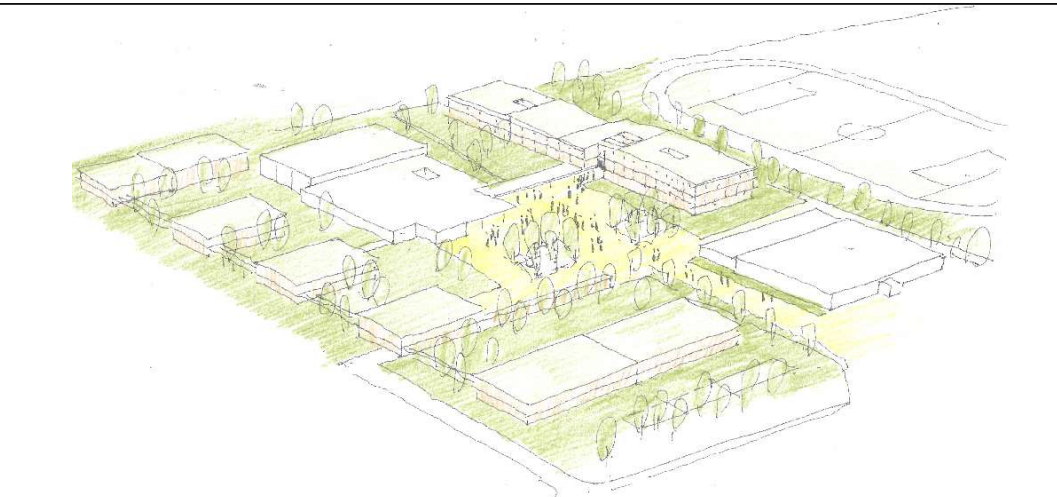

Bauvorhaben **Neubau Ruth-Cohn-Schule**
79211 Denzlingen, Stuttharder Straße 15

Bauherr	GVV Denzingen-Vörstetten-Reute
---------	--------------------------------



Planung	Harter + Kanzler & Partner
---------	----------------------------

Architekten PARTG mbB
Gretherstraße 8
79098 Freiburg
Tel.: 0761 / 150669 - 0
Fax: 0761 / 150669 - 30

hartner + kanzler + partner
G E T T E N B E R G

J. Jander

Unterschrift

Planstuf:	Planstuf / Deckst.	Lage	Maßstab	Planstuf	Decken/Anstrich	Plannummer	Index	...
Grundriss EG			A R C - 4 - X - G R - 0 0 - 0 0 2 - A - I					
Planstatus	Maßstab	gezeichnet	Datum	Planformat	Projekt-Nr:			
FREIGEgeben	1:100	HK	17.09.2021	1,55m / 0,594m	201907			