


- Flächenzuordnung**
- Aufenthalts- und Verkehrsflächen
  - Lehrer- und Verwaltungsbereich LVB
  - Allgemeiner Unterrichtsbereich - Gemeinsamer Schülertrakt AUB
  - Fachspezifischer Unterrichtsbereich FSUB
  - Musik-ästhetischer Bereich im BIZ FSUB
  - Bereich für die Naturwissenschaften FSUB
  - Lernen neue Medien FSUB
  - Ganztagesbereiche
  - Nebennutzflächen
  - techn. Nebennutzflächen

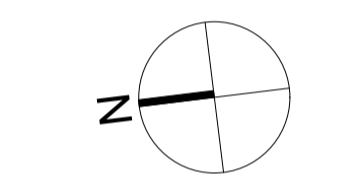


**Grundriss UG**

ARC-4-X-GR-UG-0001-A-F

Änderung / Korrektur	Datum	gez.	Index

OK FFBE EG: ± 0.00 = 242.87 m.ü. NN

**BAUANTRAG** LpH 4

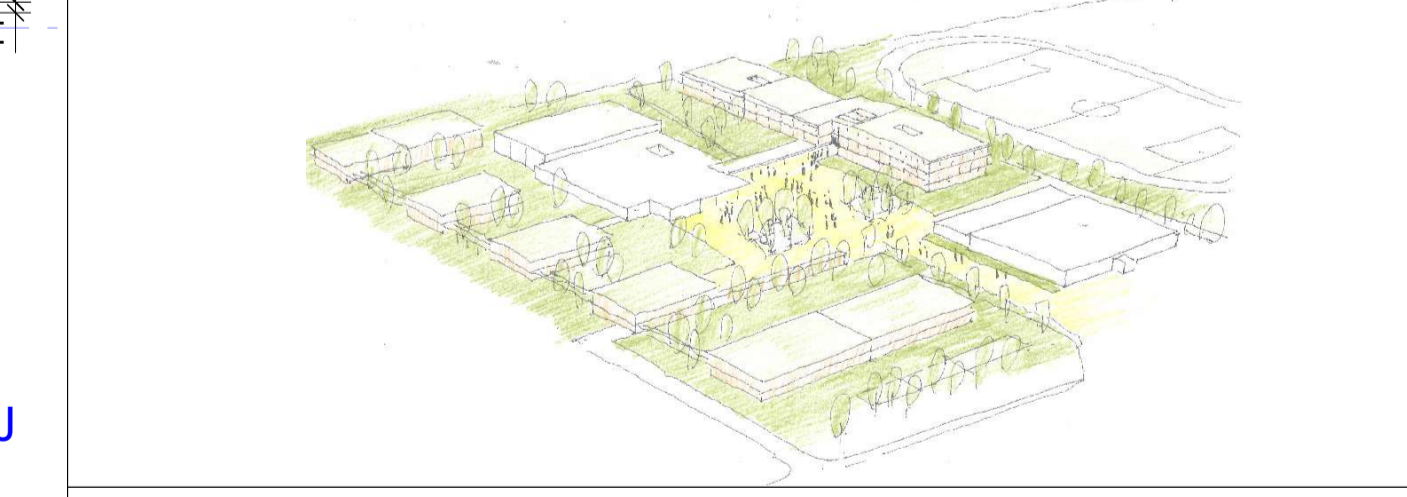

**Bauvorhaben** **Neubau Ruth-Cohn-Schule**  
79211 Denzingen, Stutlgarter Strasse 15

**Bauherr** **GVV Denzingen-Vörstetten-Reute**  
Hauptstraße 110  
79211 Denzingen  
Tel.: 07666 / 611-0  
Fax: 07666 / 611-215

**Planung** **Harter + Kanzler & Partner**  
Architekten PARTG mbB  
Gretherstraße 8  
79098 Freiburg  
Tel. 0761 / 150669 - 0  
Fax: 0761 / 150669 - 30

**Grundriss UG**

Planstatus	Maßstab	gezeichnet	Datum	Planformat	ProjektNr.
FRÜHGEZEICHNET	1:100	HK	17.09.2021	1,55m / 0,594m	201907

ARC-4-X-GR-UG-0001-A-F