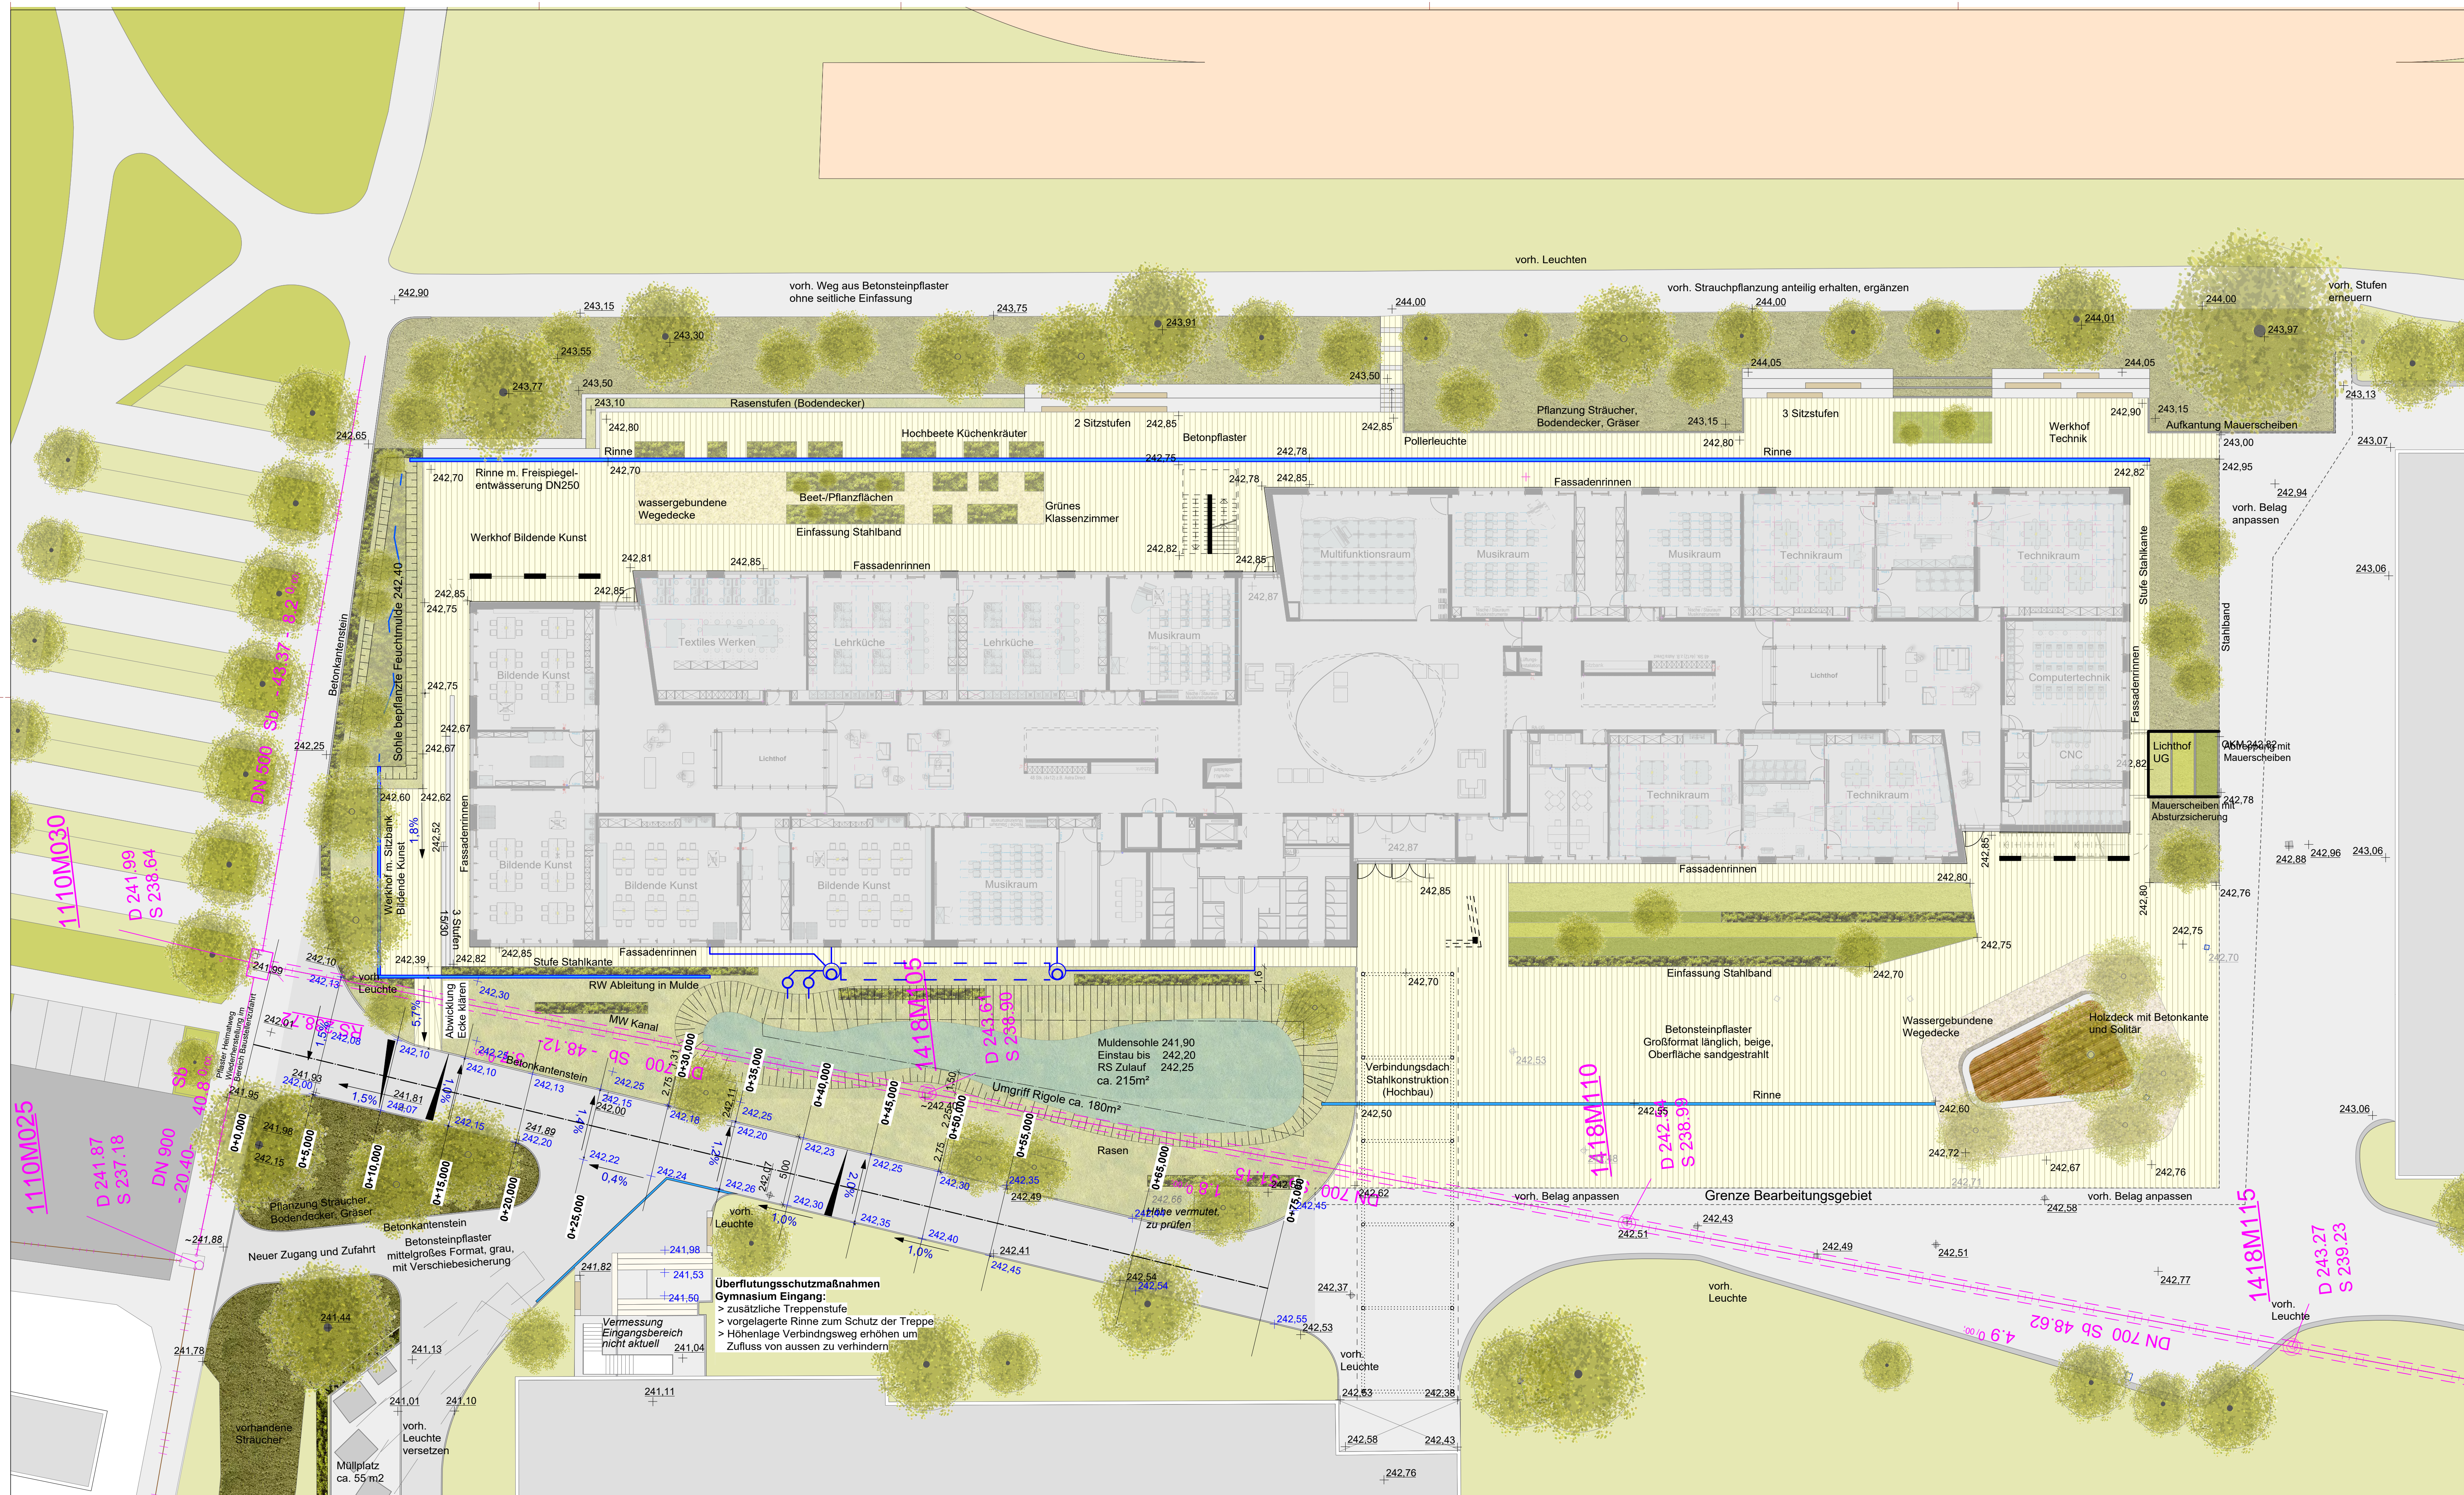


Lageplan

A U A - 3 - 1 - L P - 0 0 - 0 0 1 1 - A - F

[illegible]

Grundlage zum Entwurf ist der Architektenplan vom 27.05.2021

OK FFB EG: $\pm 0.00 = 242.87 \text{ m.ü.NN}$

Entwässerung

Lph 4



Bauvorhaben	Neubau Ruth-Cohn-Schule
-------------	-------------------------

79211 Denzlingen, Stuttgarter Strasse 15

Bauherr	GVV Denzlingen-Vörstetten-Reute
---------	--



Unterschrift

Planung	faktorgruen
---------	-------------

faktorgrün

Unterschrift

Planinhalt

Lageplan

Maßstab	Gewicht	-	LFH	-	Baujahr	-	Platzart	-	Unterweisung	-	Plannummer	-	Index	-	Status
		A U A	-	3	-	1	-	L P	-	0 0	-	0 0 1 1	-	A	-

Gezeichnet	Datum	geprüft	Freigabedatum	Planformat	Projekt-Nr:
MA, VT	21.02.2022			1,10 / 0,55	201907 / GGEM466